

# Vega m.m.



# Vega m.m.

- en utställningshall för skonaren Vega samt en verkstad i Gamla Hamn, Jakobstad
- Kuunari Vegan esittelyhalli ja verstaatilat Pietarsaaren Vanhassa Satamassa

*Uppdragsgivare / tilaaja:*  
Vegastiftelsen / Vega-säätiö

*Arbetsgrupp / työryhmä:*

Peter Boström  
Maria Lunabba  
Bror Hagström  
Anders Höglund  
Sirpa Luoma  
Franck Marquillie

*Arkitekt / arkkitehti:*

LAAJA arkitekter Ab / LAAJA arkkitehdit Oy


*3D-bilder och layout / 3D-kuvat ja taitto:*

Sirpa Luoma







SITUATIONSPLAN 1:1000

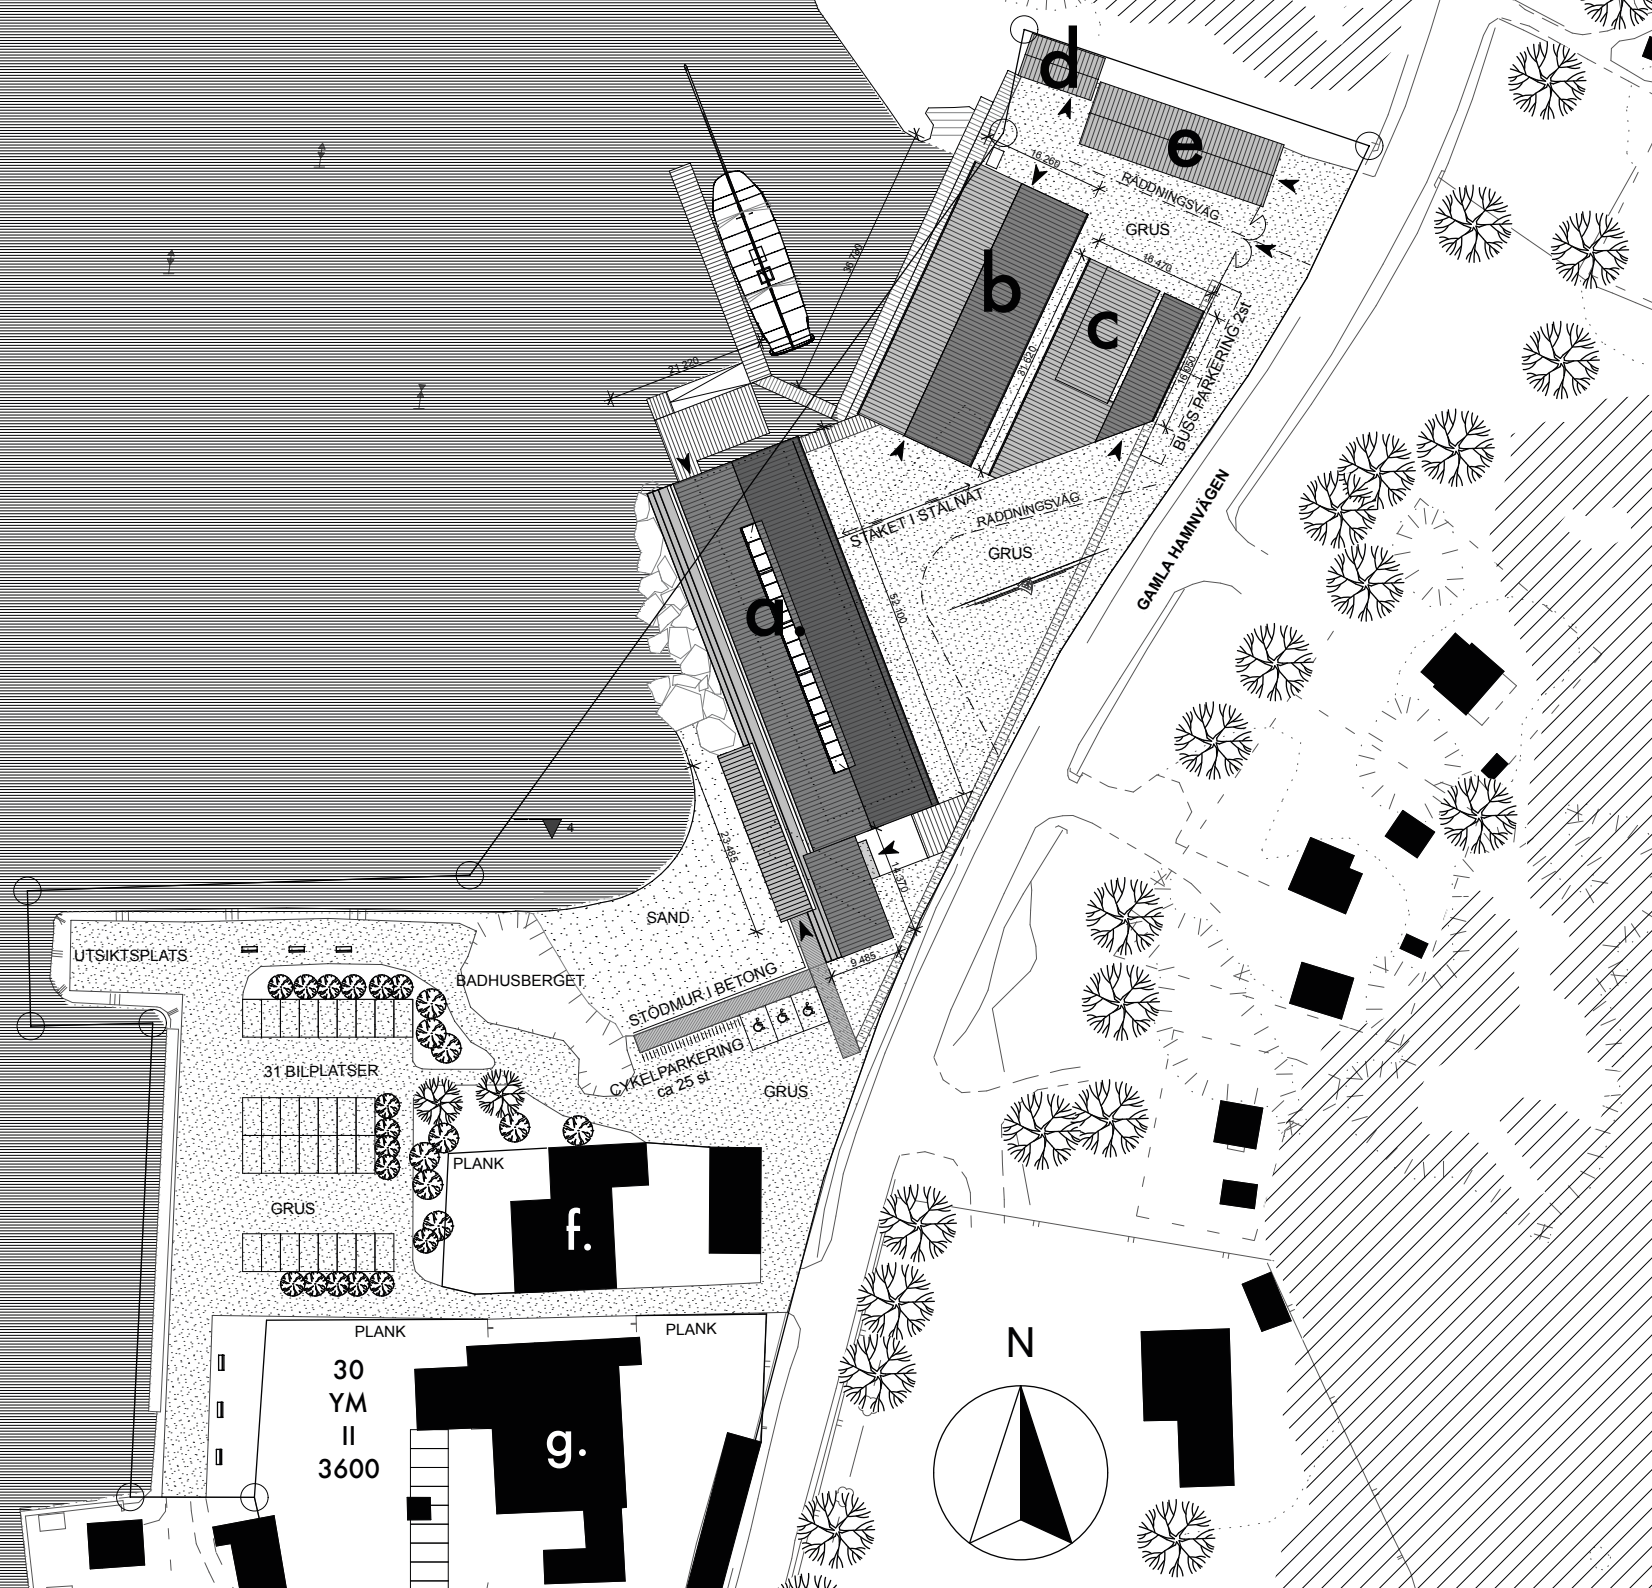




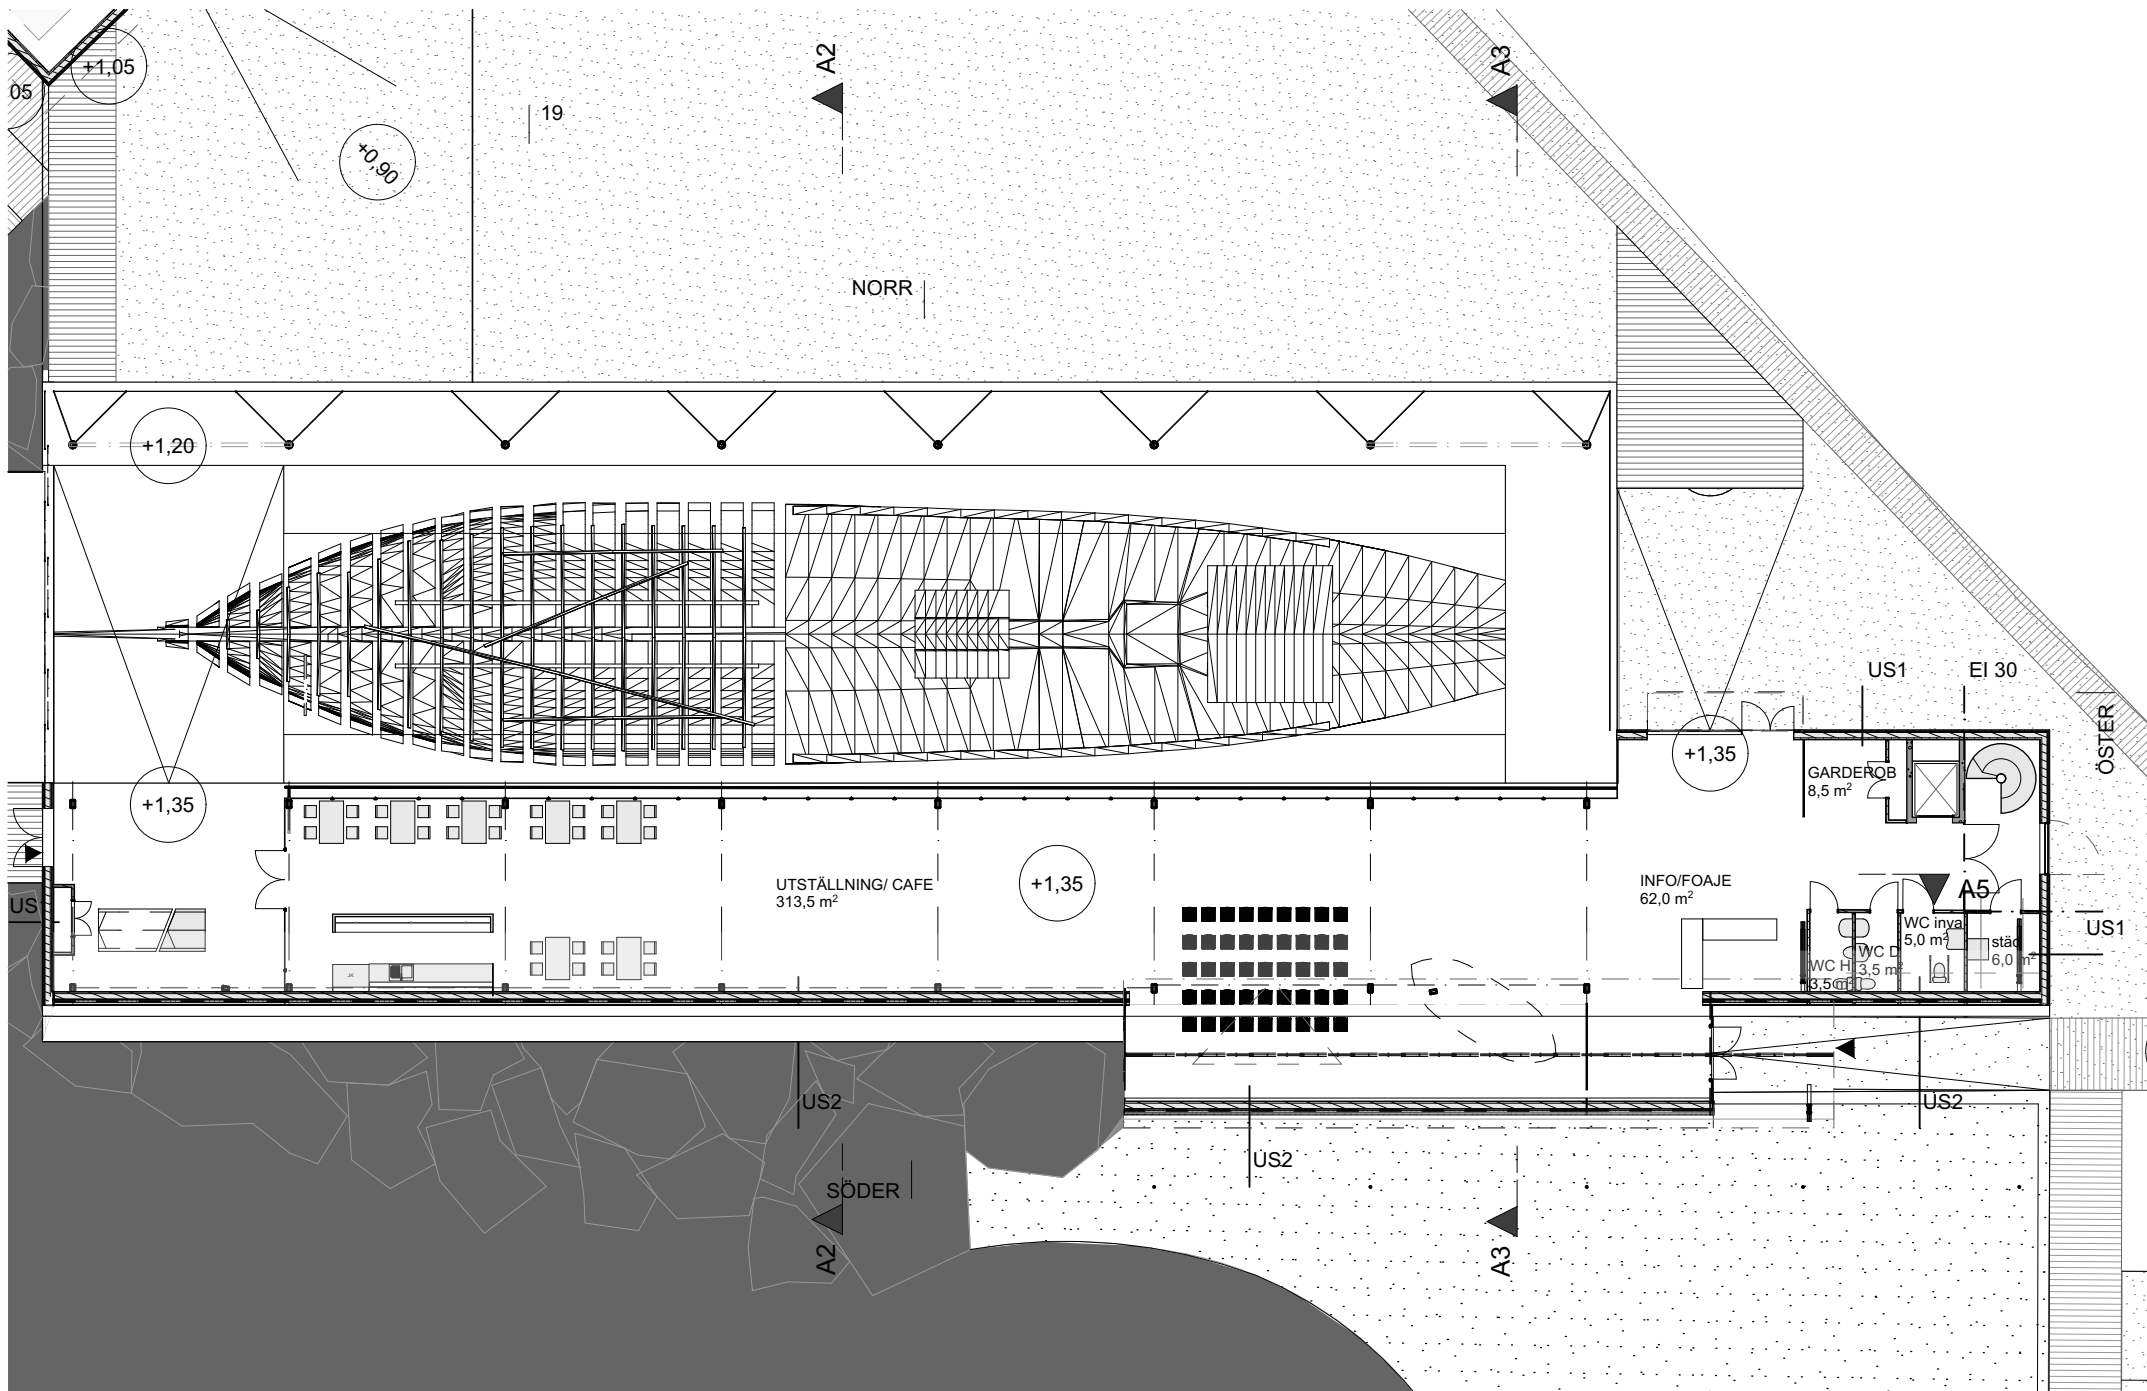

VÅNING 1, 1:250

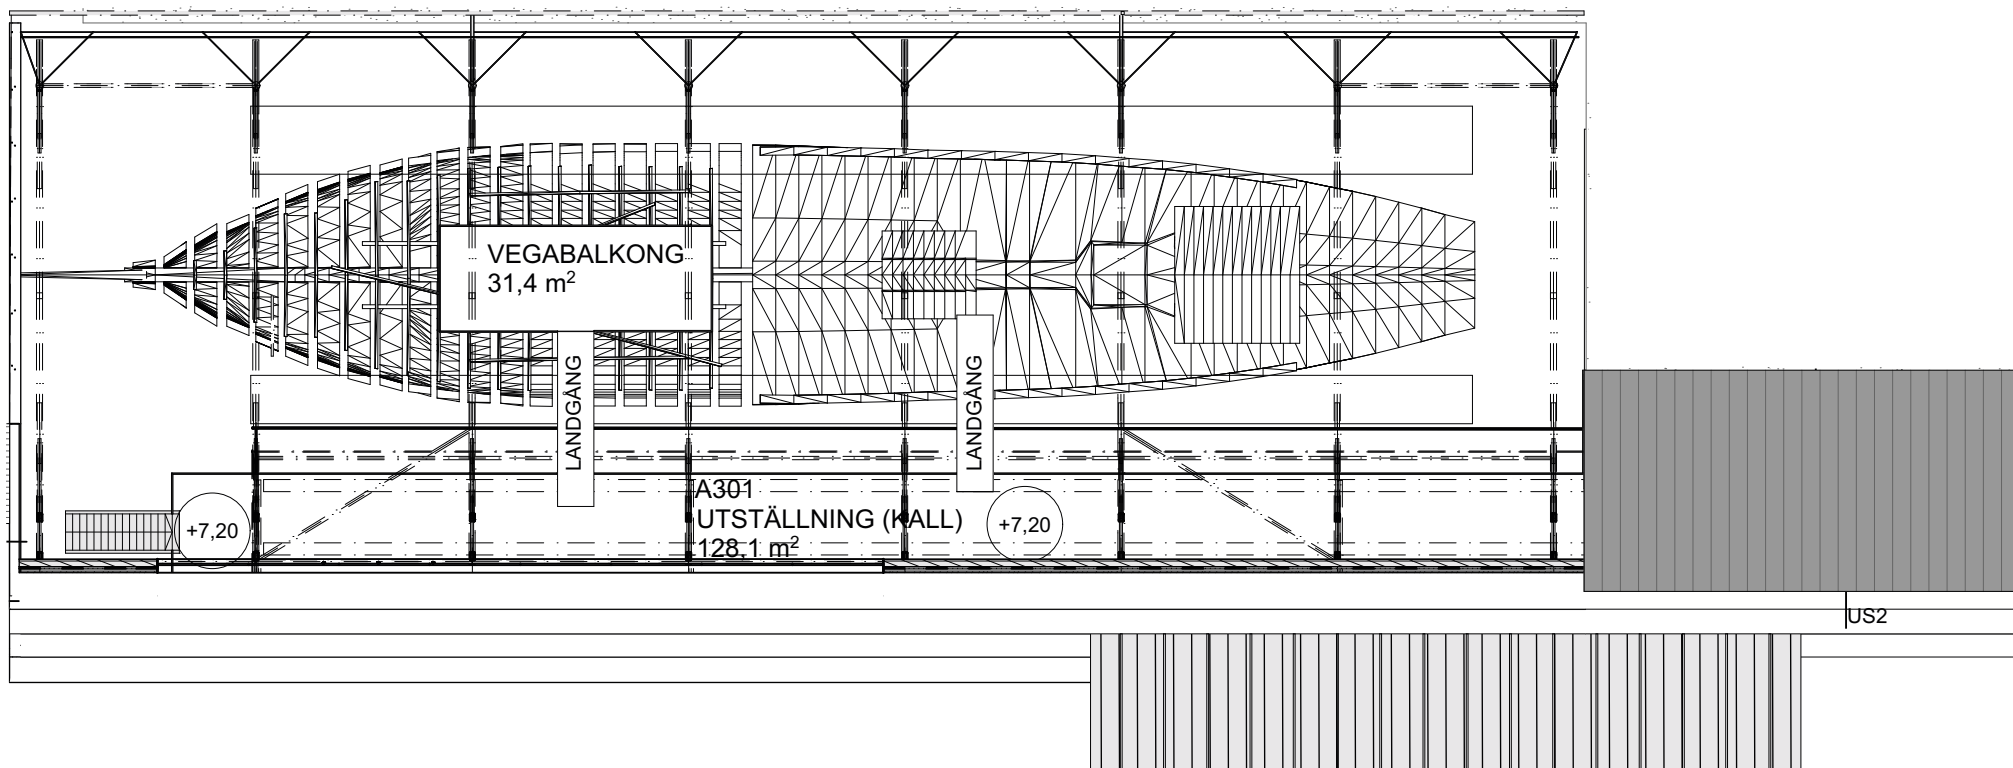


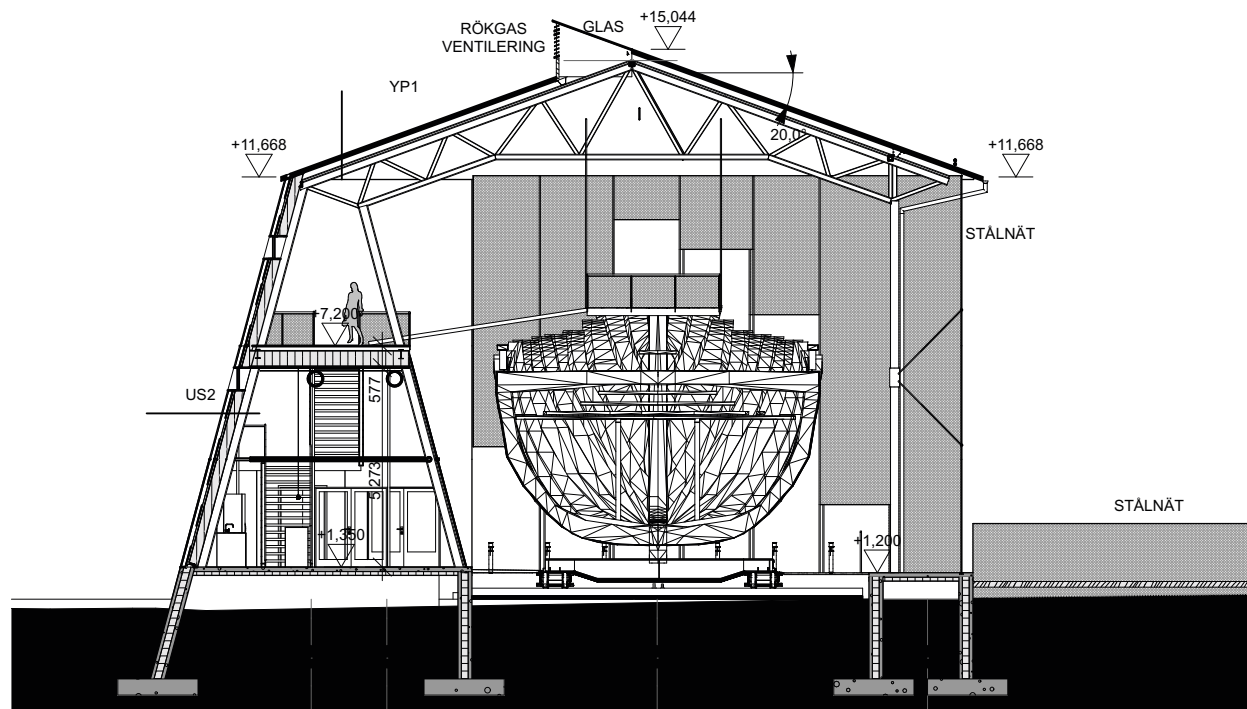



## FASADMATERIAL

1. BITUMEN FILT, SVART
2. LIGGANDE BRÄDNING UYL 145\*28, BEHANDLAS MED TJÄRAD+VERNISSA ( BRUNSVART)
3. BETONGSOCKEL/ -STÖDMUR
4. STÅLNÄT+ STÅLPROFILER, MÅLAS RAL 7030
5. STÅLPELARE/ -FACKVERK, MÅLAS RAL 7030
6. LOCKLIST PANEL, FINSÅGAD, STÅENDE, BEHANDLAS MED RÖDMYLLA ( RÖDBRUN)
7. GLAS+ SG FOG
8. PLÅT, FÖRZINKAD, MÅLAS SVART
9. GALLER, MÅLAS SVART
10. GLASTAK
11. DÖRR, STÅL-GLAS, FÄRG SVART
12. VIKDÖRR, ALUMINIUM FÄRG RAL

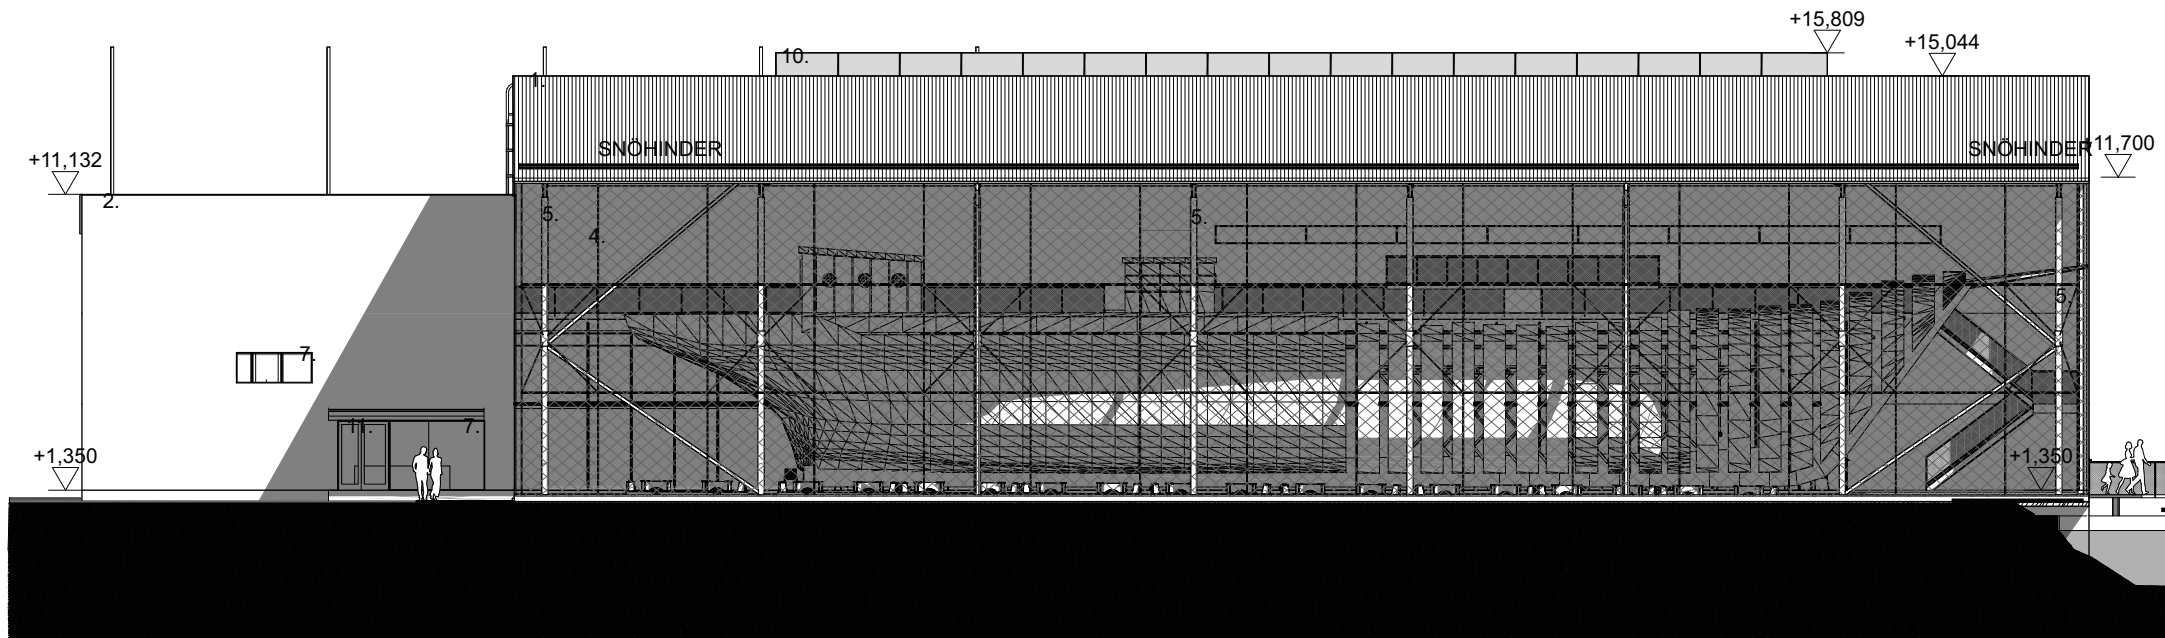

VERKSTAD VÅNING 1, 1:250

